





PLANTA TÉRREO
Escala 1:250

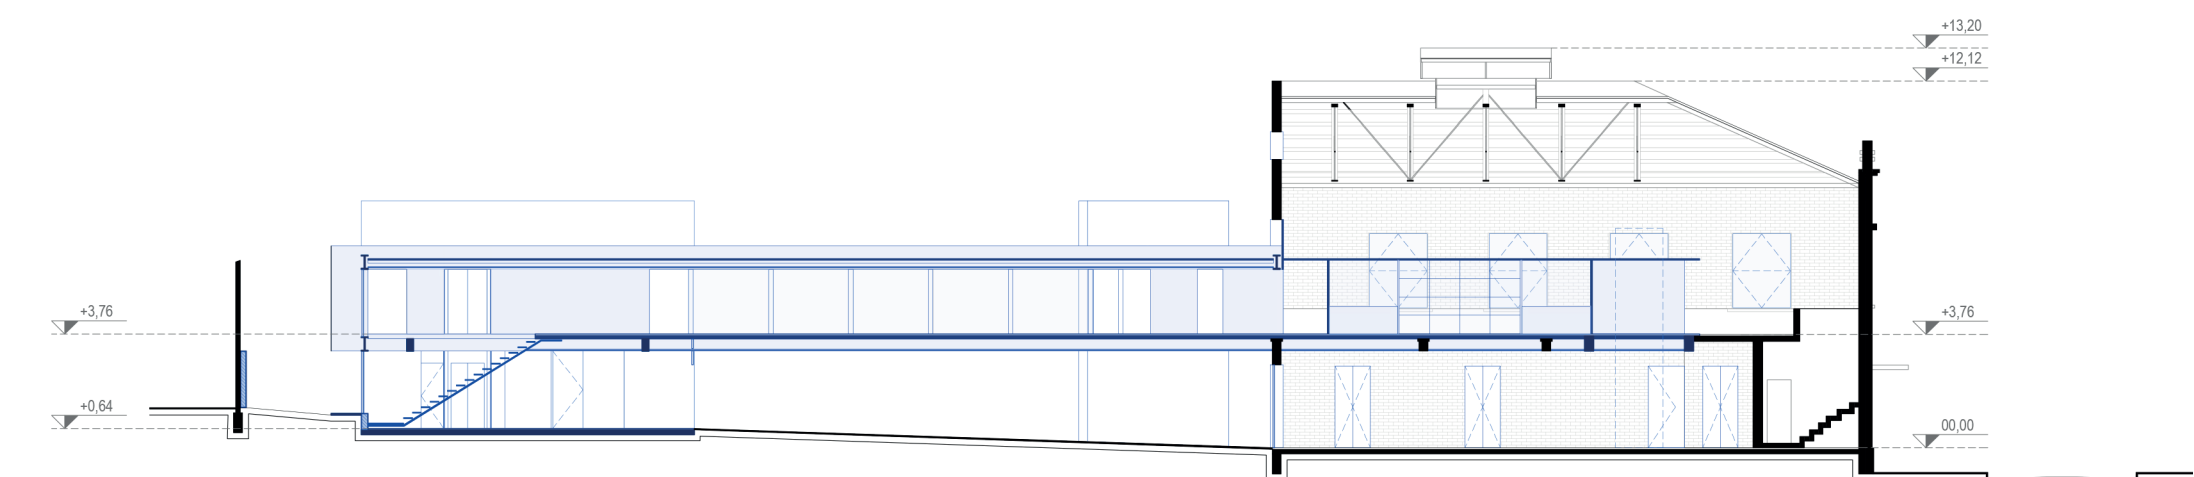

CORTE AA
Escala 1:250

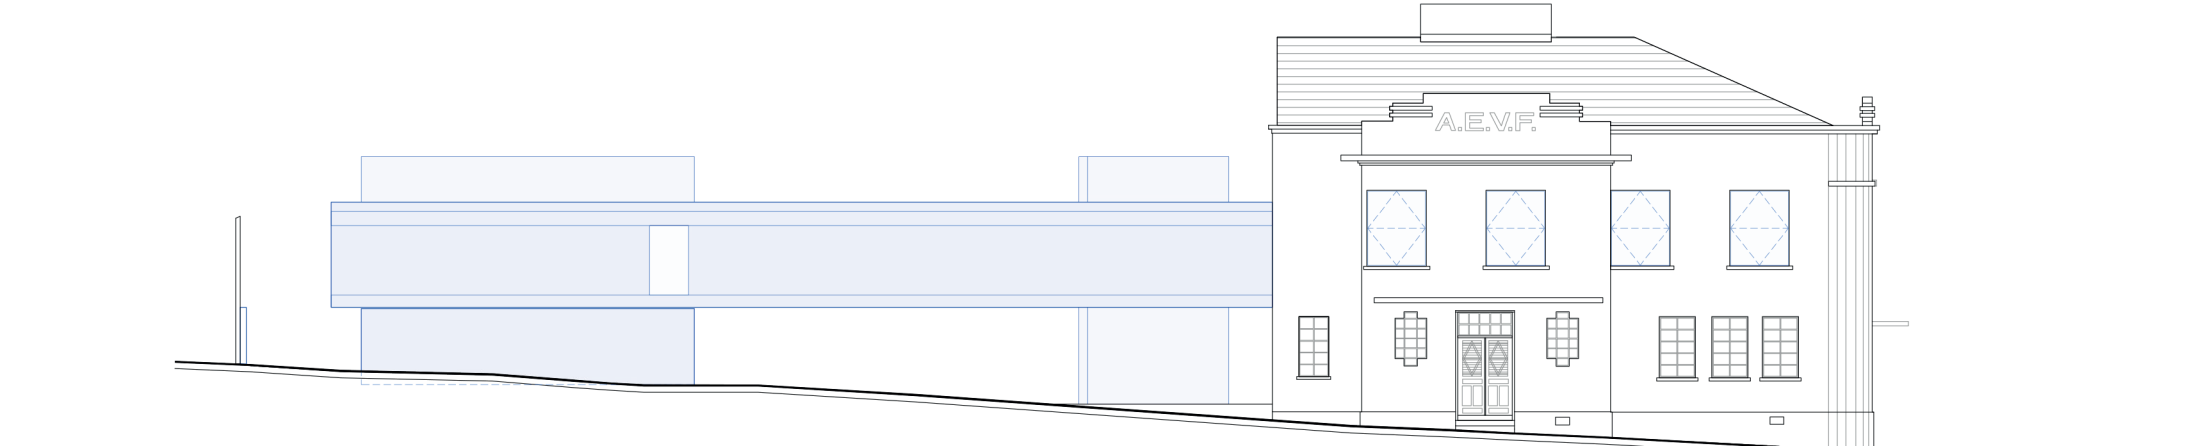

ELEVAÇÃO 1
Escala 1:250

**LEGENDAS
GERAIS**

- 01 Acesso EEC Rua Manuel Ribas
- 02 Acesso EEC Rua Dr. Wauthier
- 03 Acesso EEC Praça Aberta
- 04 Acesso EMAET Rua Dr. Wauthier
- 05 Memorial - 47,94m²
- 06 DML (para uso geral) - 2,70m²
- 07 Praça Aberta - 615,24m² (área de piso)
- 08 Jardim - 366,00m² (área permeável)

PLANTA TÉRREO


ESPAÇO ECONOMIA CRIATIVA - EEC

- 09 Saguão Principal Aberto - 74,75m²
- 10 Recepção EEC - 4,24m²
- 11 Acesso Pav. Superior (Espaço) Multiuso)
- 12 Sala do Empreendedor 1 - 23,56m²
- 13 Sala do Empreendedor 2 - 23,37m²
- 14 Espaço Maker/Ateliê 1 - 23,09m²
- 15 Espaço Maker/Ateliê 2 - 22,57m²
- 16 Cantina - 30,75m² (área interna)
- 17 Uso externo cantina
- 18 Sanitários + WC PNE - 21,22m²


ESCOLA DE ARTES EDUARDO TREVISAN - EMAET

- 19 Saguão Entrada - 33,00m²
- 20 Acesso Pav. Superior
- 21 Recepção EMAET - 3,63m²
- 22 Direção/Coordenação/Secretaria - 16,01m²
- 23 Sala dos Professores/Reuniões - 15,06m²
- 24 Sala Multimídia - 22,60m²
- 25 Copa - 12,14m²


PLANTA SUPERIOR
Escala 1:250

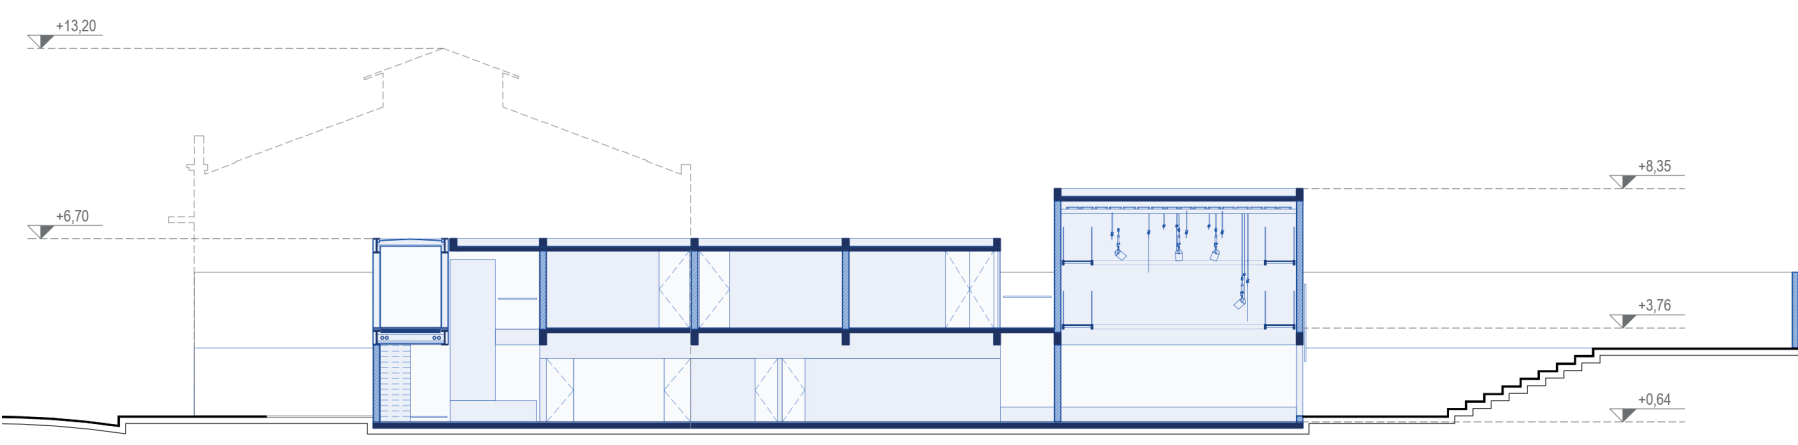

CORTE CC
Escala 1:250

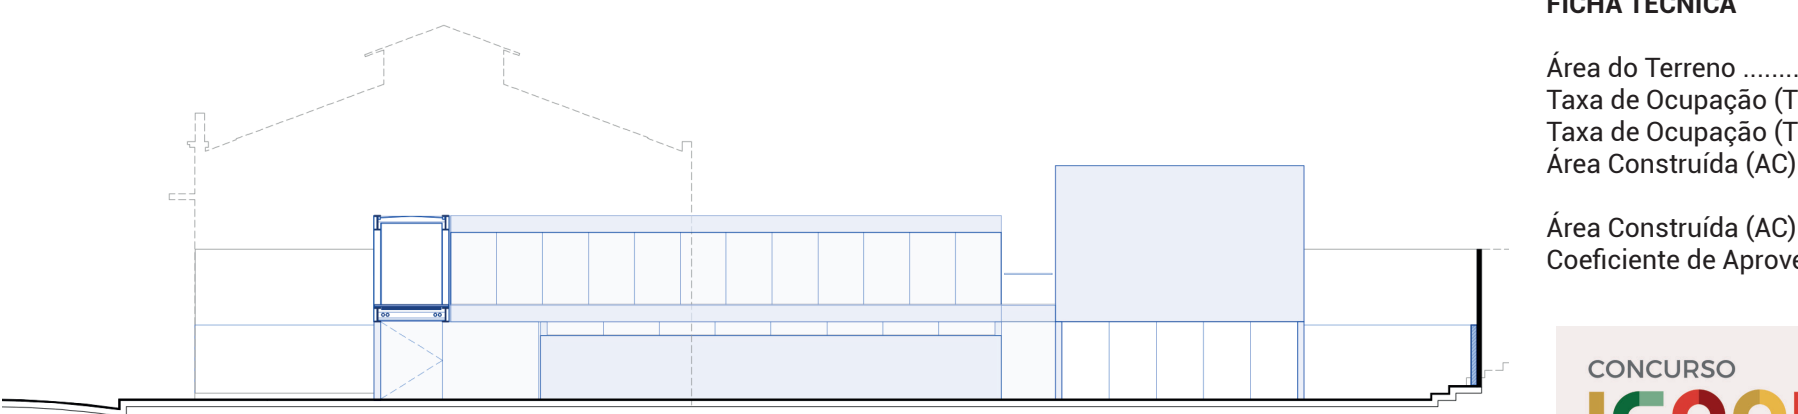

ELEVAÇÃO 2
Escala 1:250

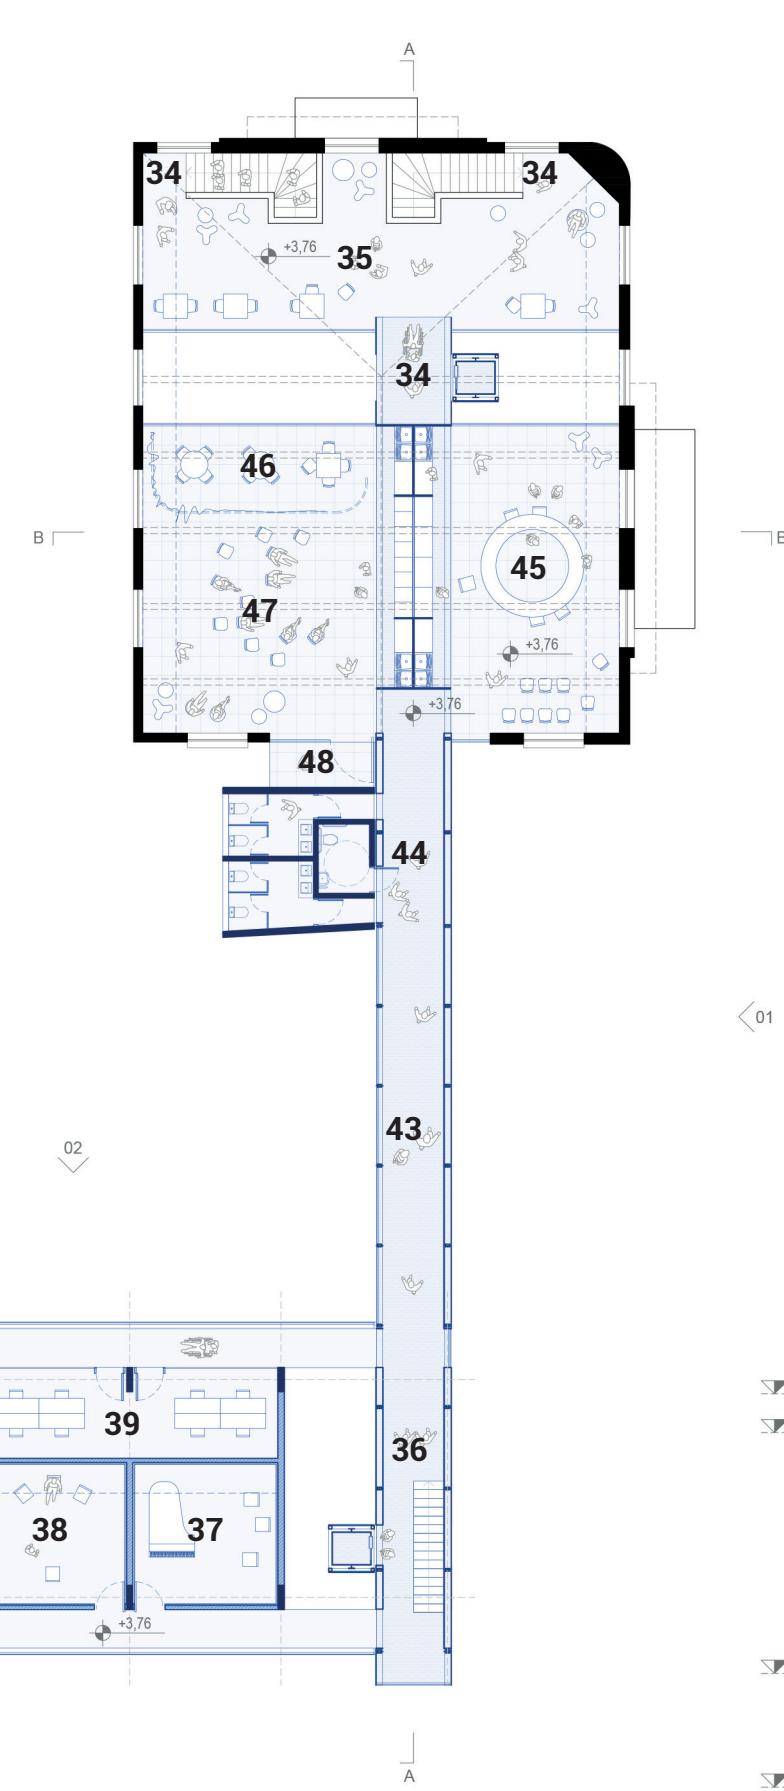

CORTE BB
Escala 1:250

- 26 Almoarifado (Materiais de Uso) - 5,11m²
- 27 Almoarifado (Estoque) - 4,95m²
- 28 Sala para Material Cenográfico - 21,99m²
- 29 Sanitários + WC PNE - 11,65m²
- 30 Camarim Feminino - 15,09m²
- 31 Camarim Masculino - 15,09m²
- 32 Caixa Cênica/Sala de Teatro - 50,74m²
- 33 Caixa Cênica/Aula de Circo - 31,72m²

PLANTA SUPERIOR

ESPAÇO ECONOMIA CRIATIVA - EEC

- 34 Acesso Térreo
- 35 Espaço Multiuso - 75,37m²

ESCOLA DE ARTES EDUARDO TREVISAN - EMAET

- 36 Acesso Térreo
- 37 Sala para Aula de Música 1 - 22,51m²
- 38 Sala para Aula de Música 2 - 22,51m²
- 39 Sala de Leitura - 29,27m²
- 40 Sala de Dança - 36,90m²
- 41 Terraço Externo descoberto - 14,24m²
- 42 Caixa Cênica
- 43 Túnel do Tempo - 63,00m²
- 44 Sanitários + WC PNE - 21,22m²
- 45 Sala de Escultura - 70,11m²
- 46 Sala de Artes Visuais 1 - 22,65m²
- 47 Sala de Artes Visuais 2 - 70,98m²
- 48 Terraço Externo descoberto - 5,21m²

FICHA TÉCNICA

Área do Terreno	1735,15 m²
Taxa de Ocupação (TO) Casarão	18,77 %
Taxa de Ocupação (TO) Total	42,52 %
Área Construída (AC) Casarão	651,55 m²

Área Construída (AC) Total	1272,76 m²
Coeficiente de Aproveitamento (CA)	0,73